



Ville de Arches

Aménagement traverse T2.3

TRB TRAPPIER-BROUILL	
Echelle :	Date :
1/250	03/04/2026
Indice :	Établi par :
1.1	B TOUSSAINT
3	Objet :
12/2/26	
3.2	3/4/26
	EP et Trottoirs

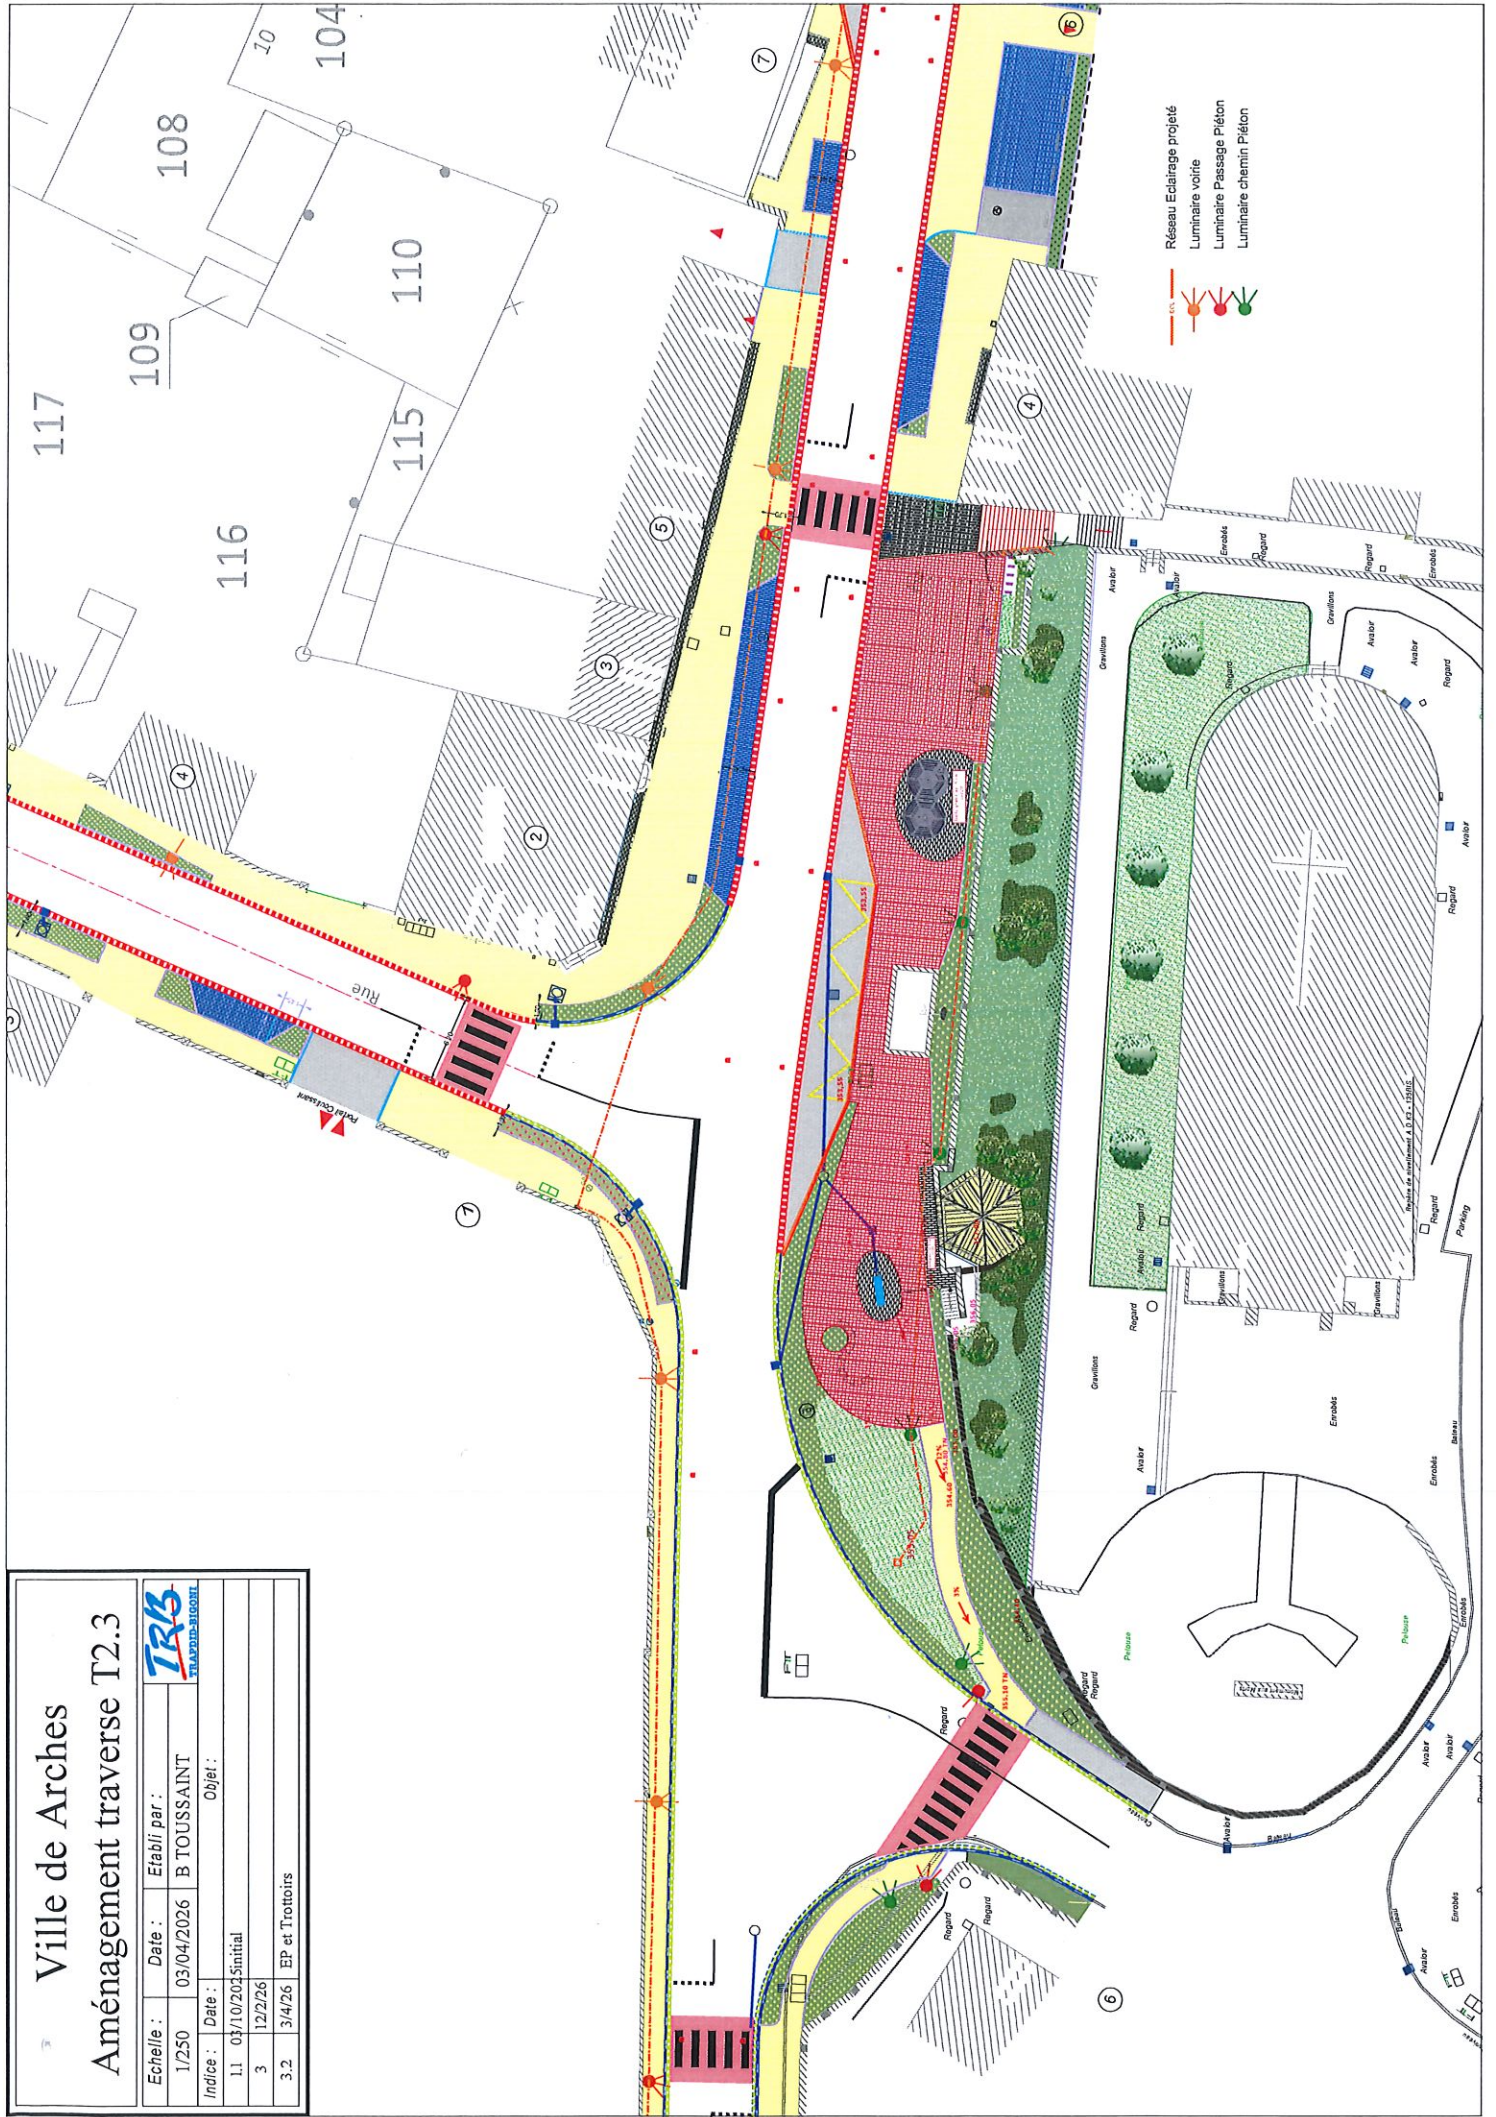

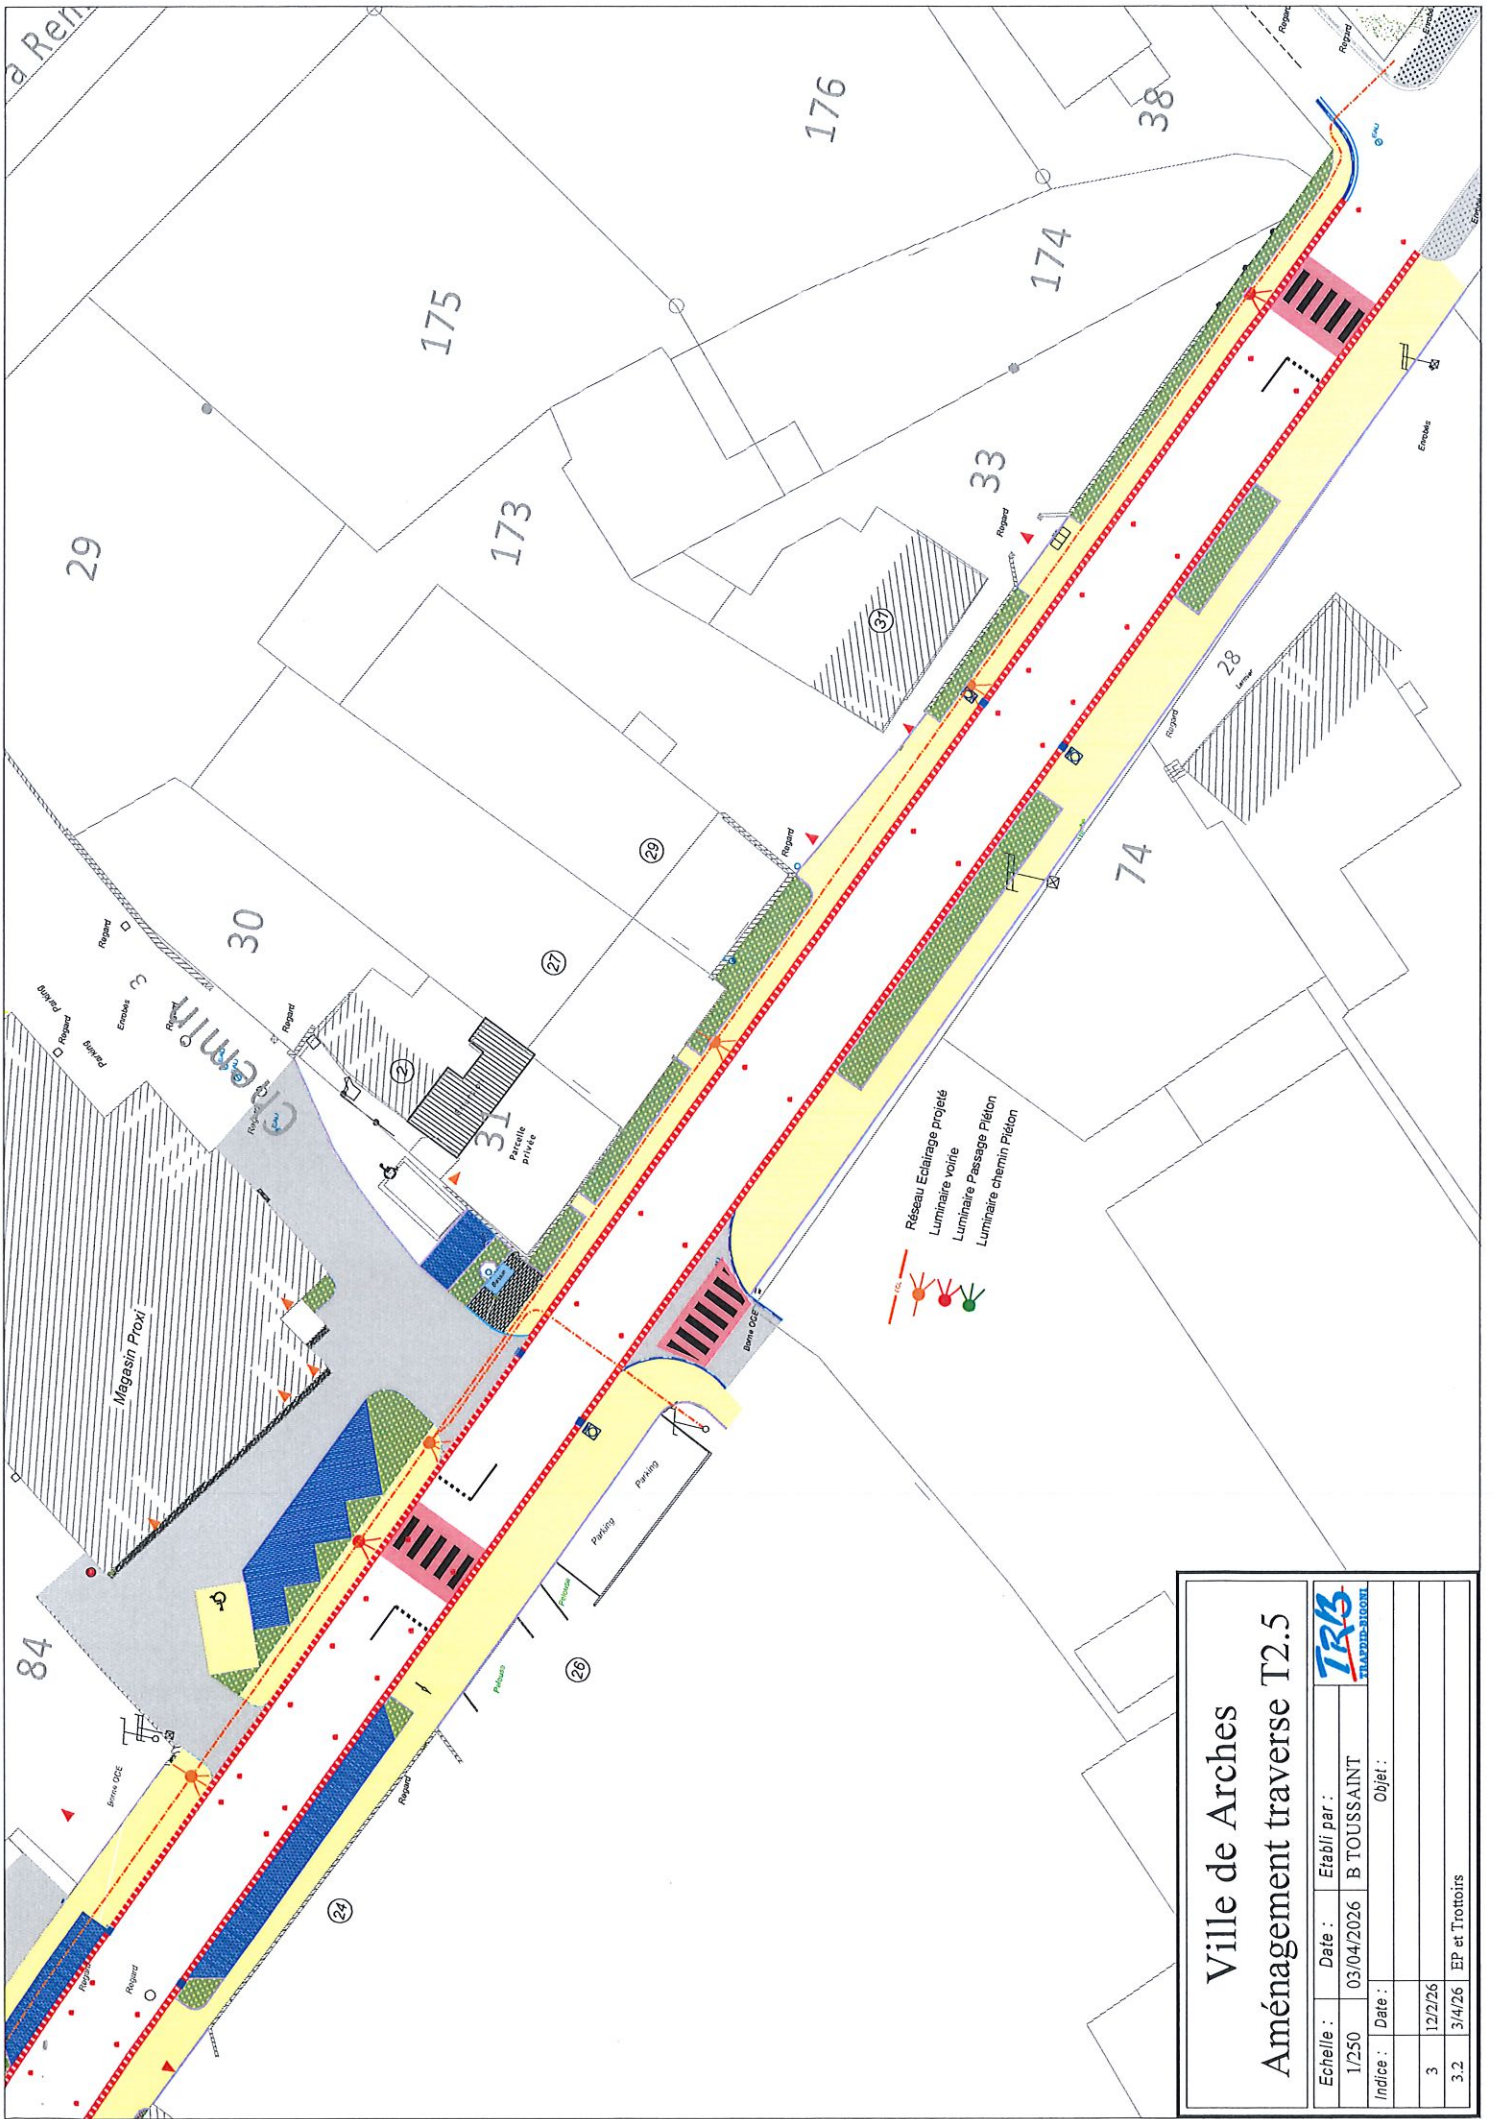

Ville de Arches

Aménagement traverse T2.5


Echelle :	Date :	Établi par :
	1/250	03/04/2026
Indice :	Date :	Objet :
	3	12/2/26
3.2	3/4/26	EP et Trottoirs



Ville de Arches

Aménagement traverse T2.4

Echelle :	Date :	Établi par :
1/250	03/04/2026	B TOUSSAINT
Index :	Date :	Objet :
1.1	03/10/2024	Initial
3	12/2/26	
3.2	3/4/26	EP et Trottoirs

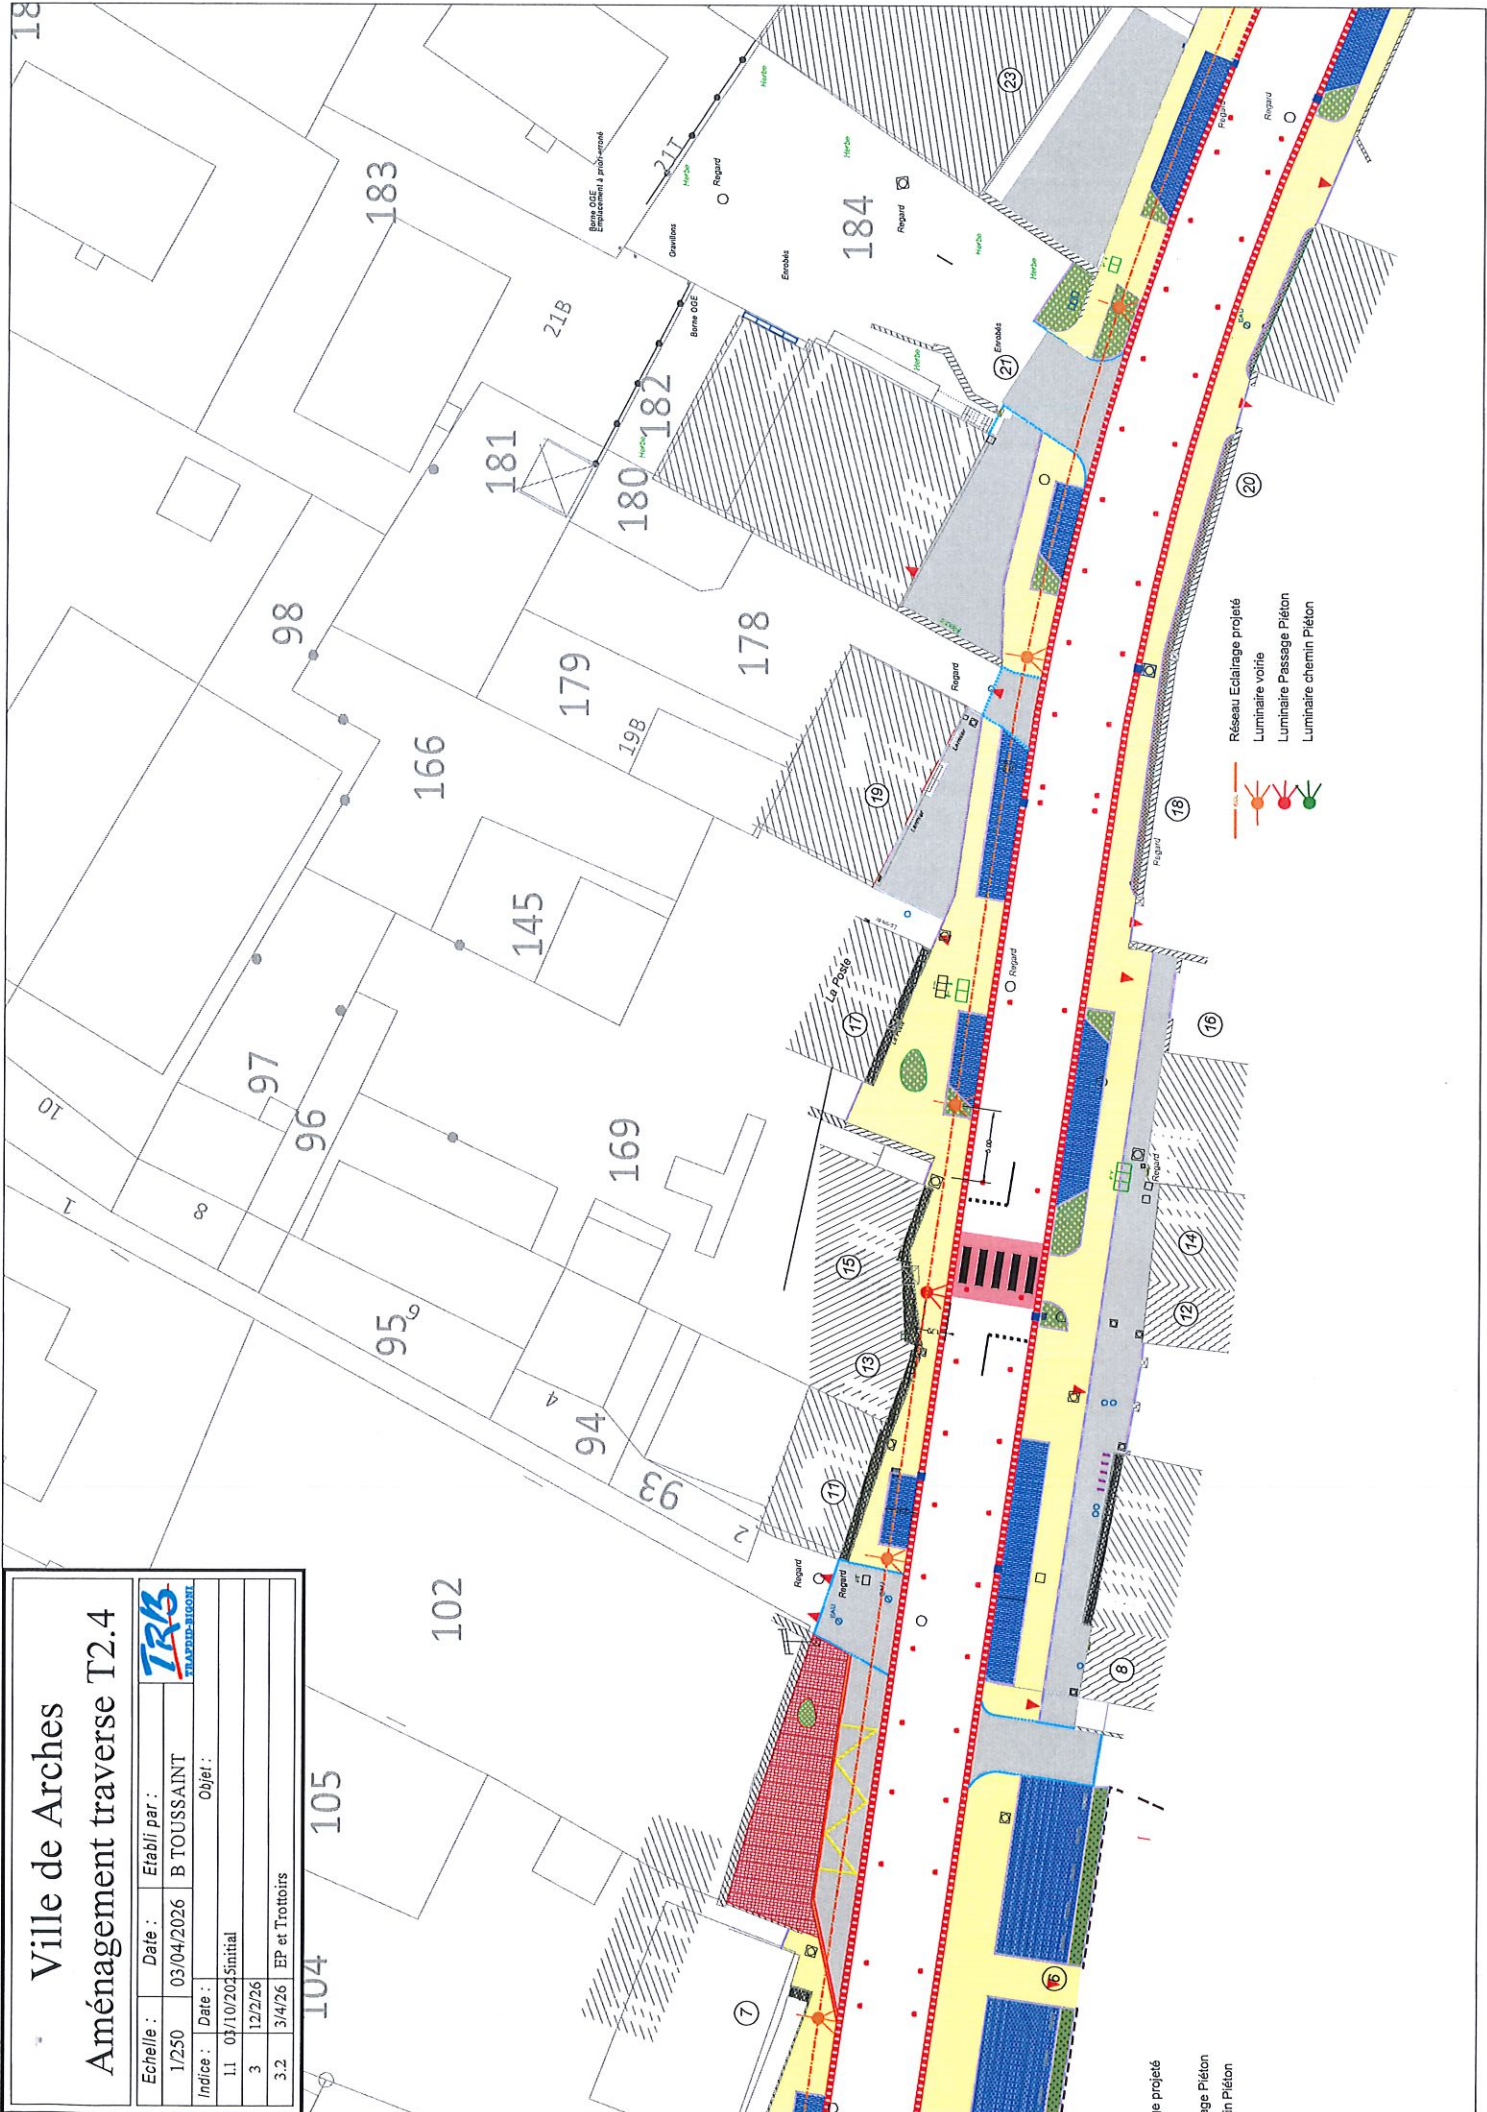

ge projeté
 e Piéton
 e Piéton
 in Piéton